




PROYECTO REMODELACION AUDITORIO I, ITLA

DEPARTAMENTO DE PROYECTOS DE INFRAESTRUCTURA


Arq.Zoraida Alvarez
Ing.Camila Guerrero

13.05.16

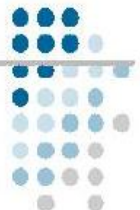


ITLA EDIFICIO 1 / REMODELACION AUDITORIO

-UBICACION

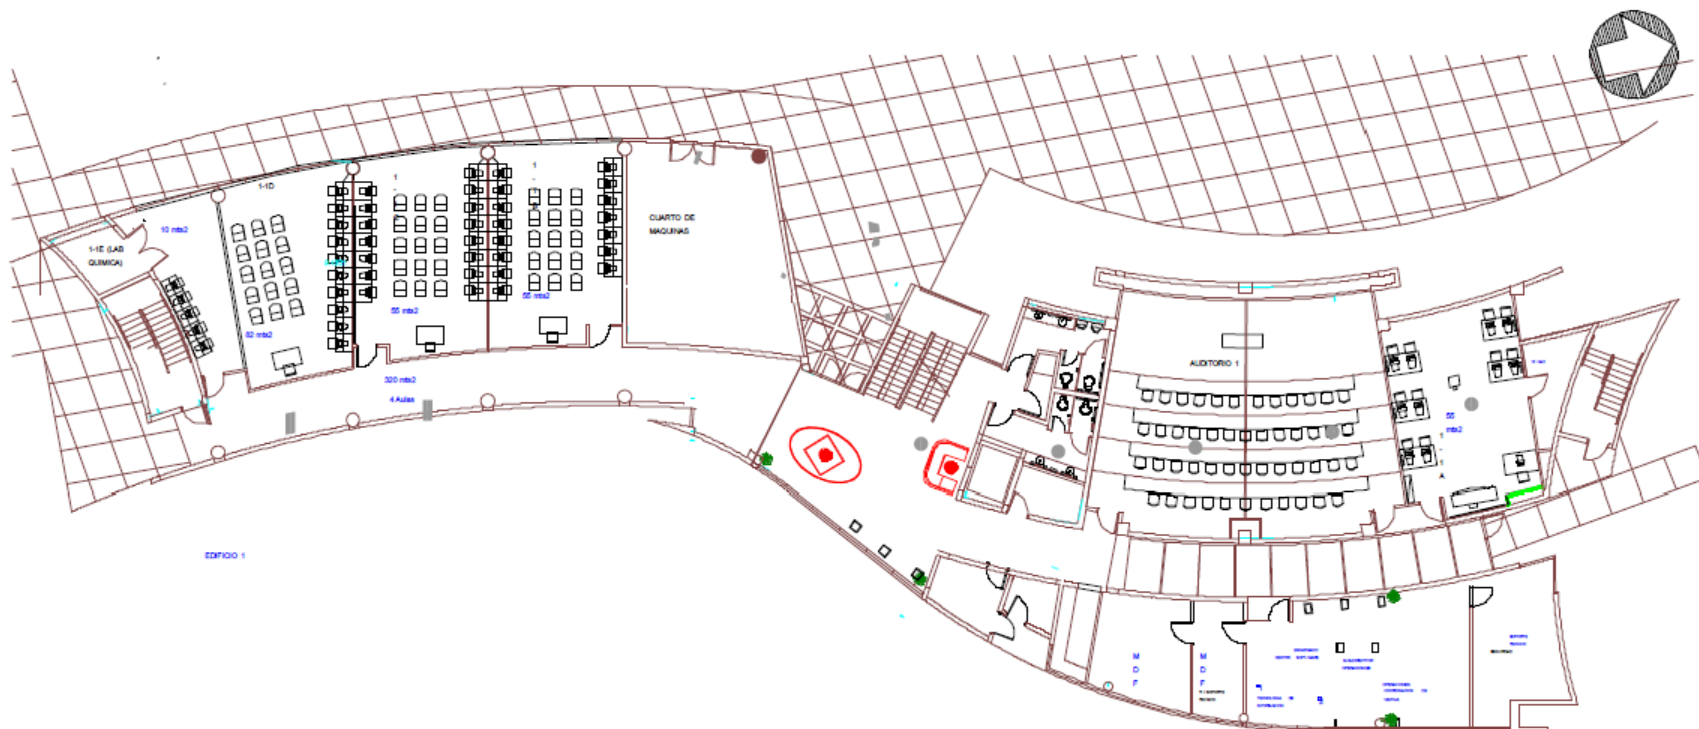


SALON CINEMATOGRAFICO ITLA

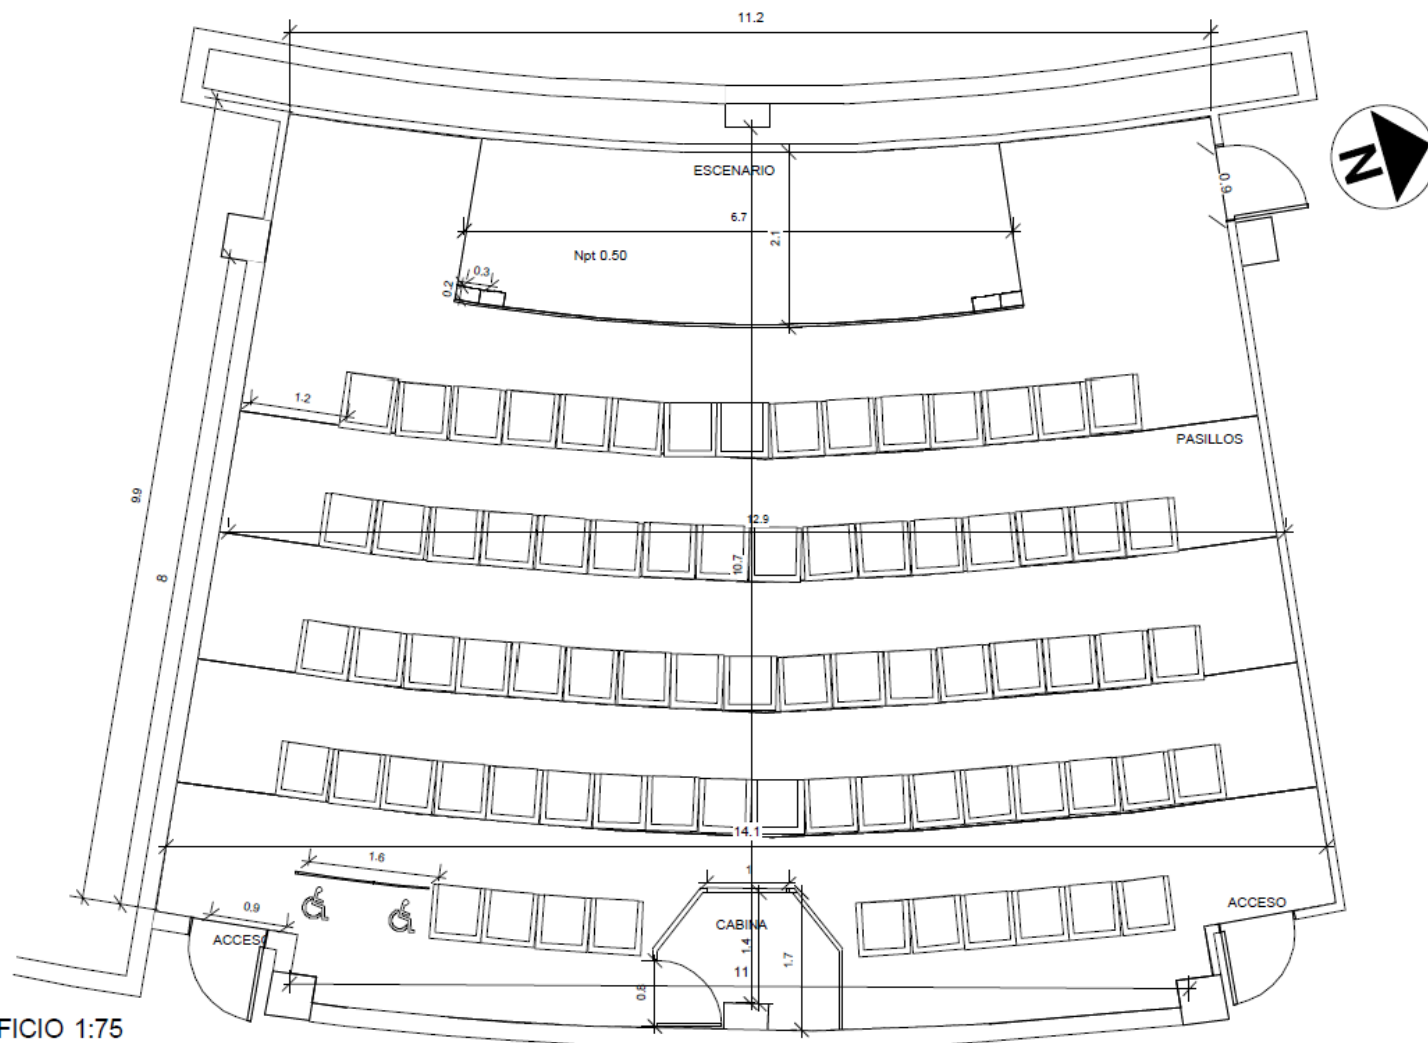

AUDITORIO EDIFICIO 1:75

SALON CINEMATOGRAFICO ITLA


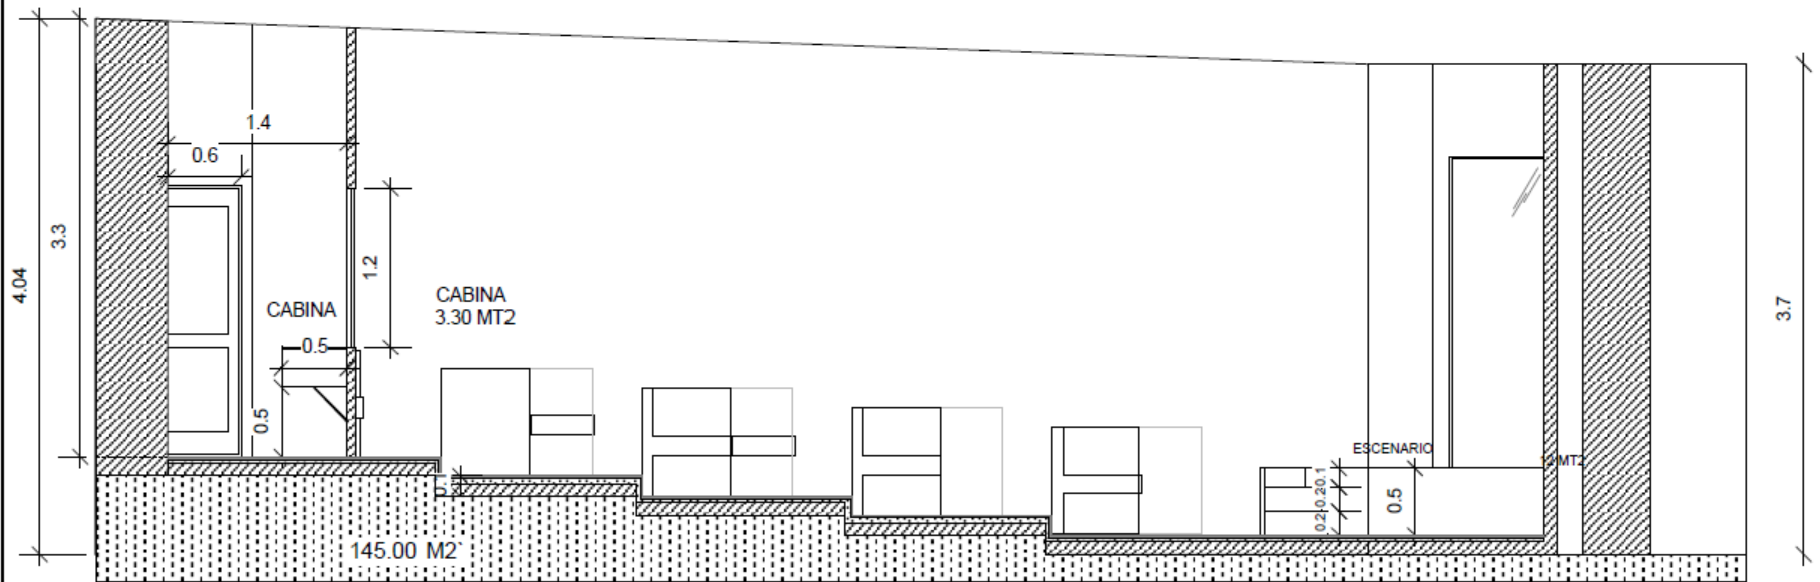


SECCION TRANSVERSAL ESC 1:50


AUDITORIO EDIFICIO 1

SALON CINEMATOGRAFICO ITLA

PROPUETA 2

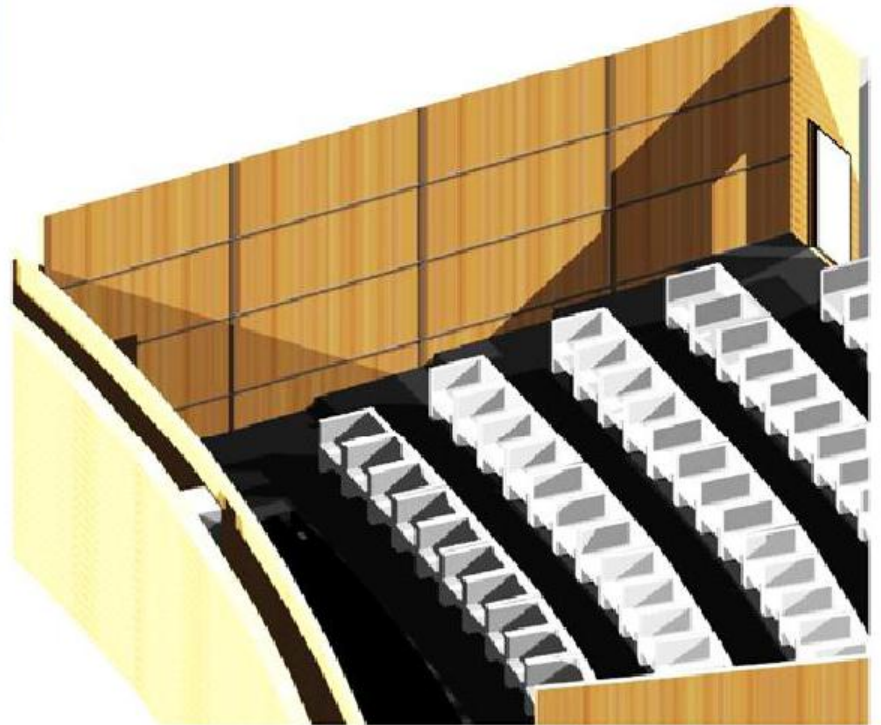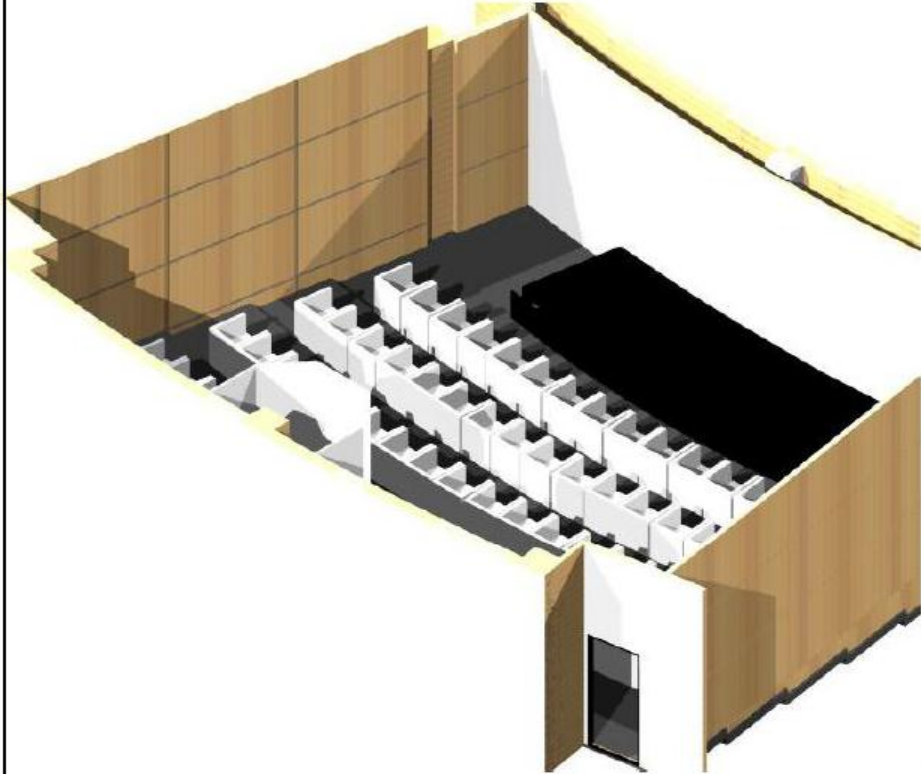

SALON CINEMATOGRAFICO ITLA

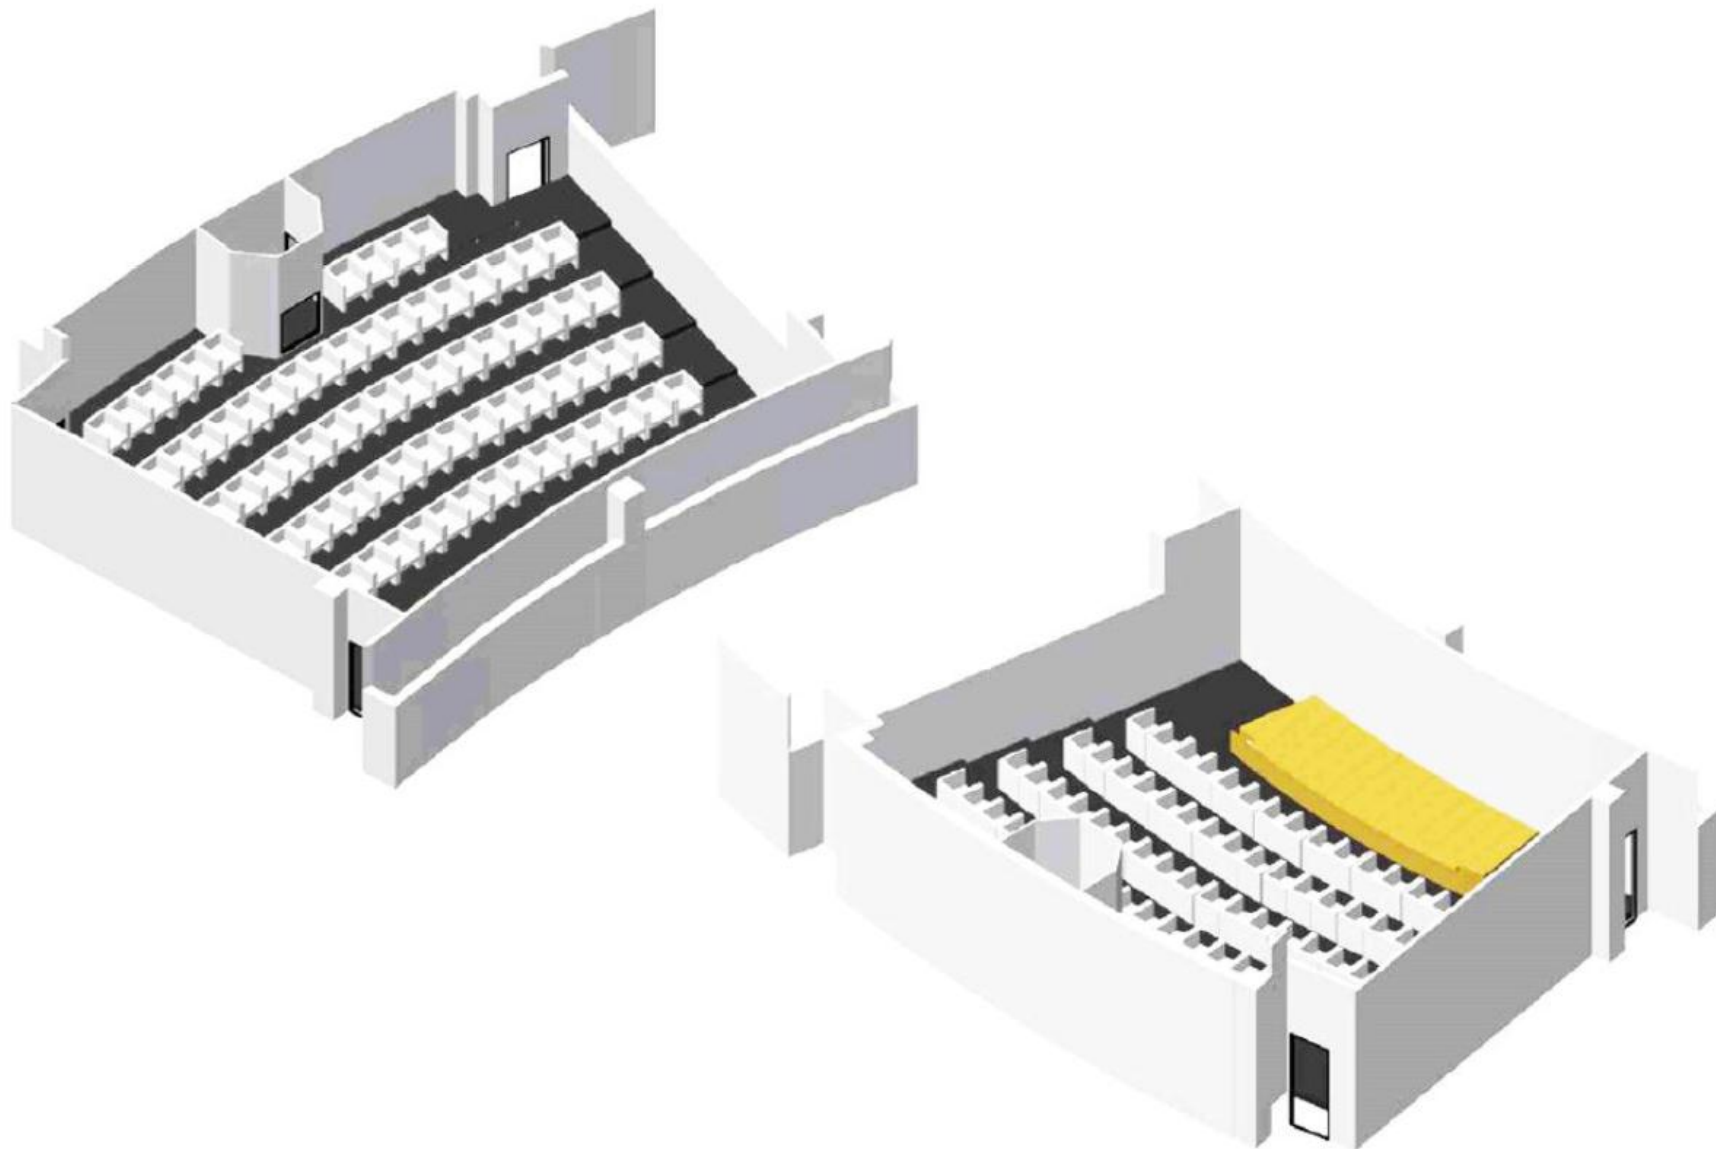

SALON CINEMATOGRAFICO ITLA

